


中庭 (G/F) 平面圖

ATRIUM (G/F) FLOOR PLAN

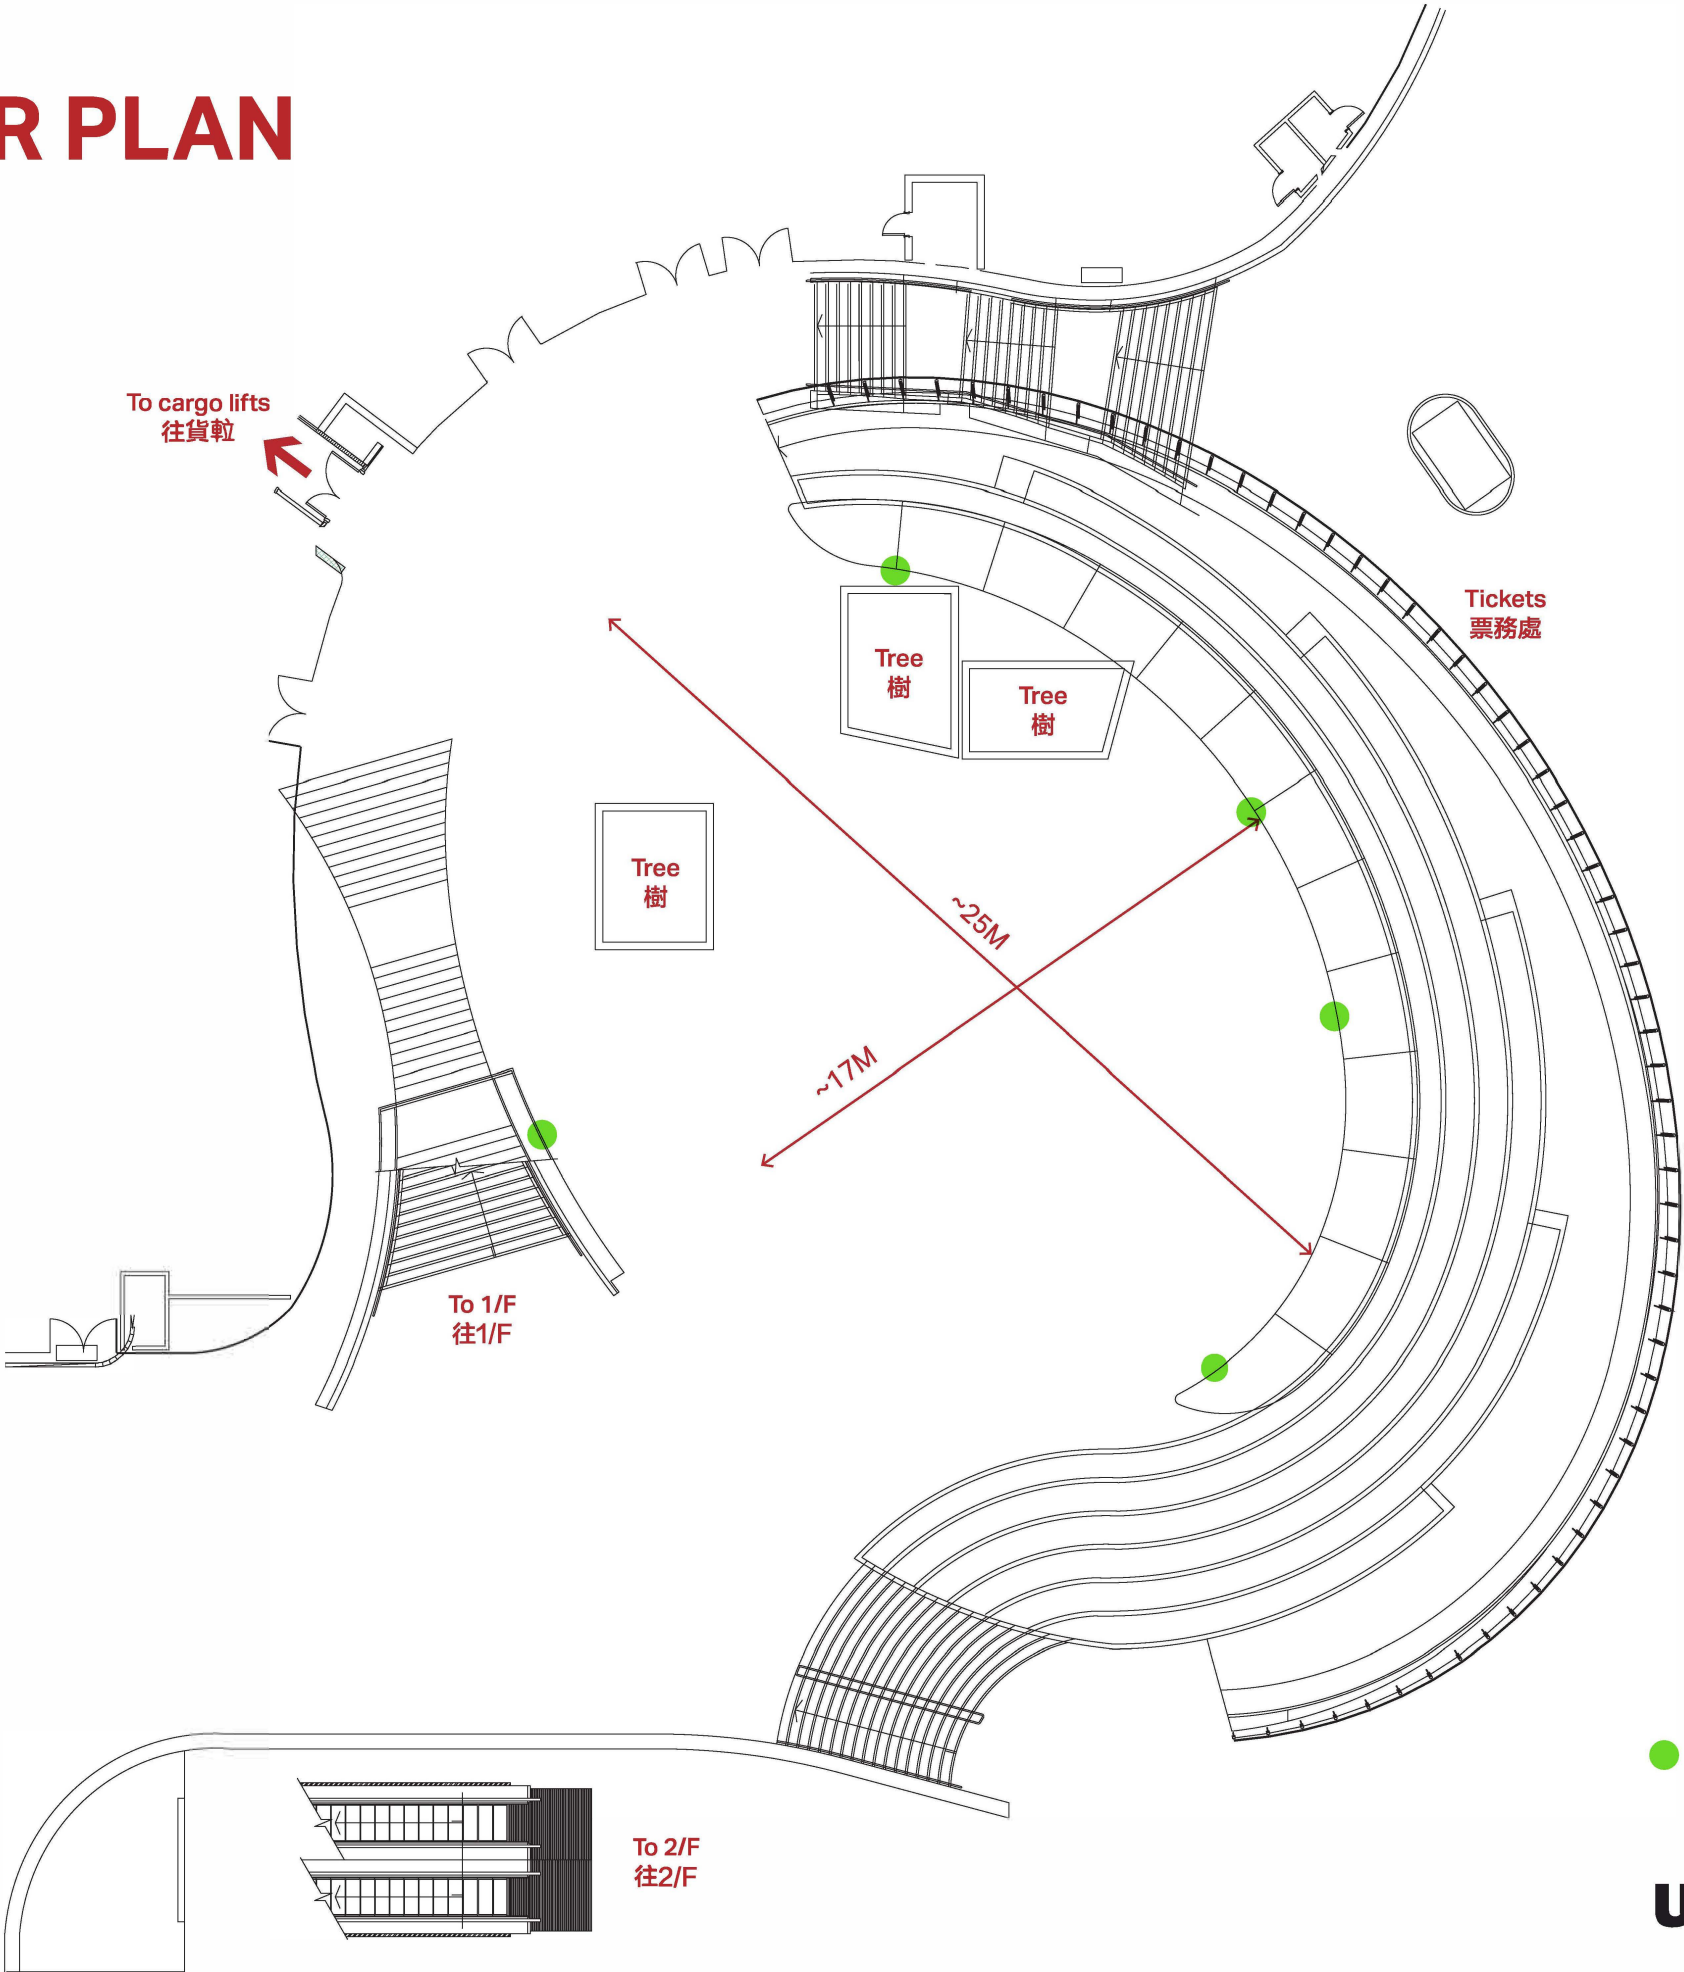

戲曲中心
Xiqu Centre

● 13amp Socket

westKowloon
西九文化區