


香港友好協進會演講廳（2/F）平面圖

FHKA SEMINAR HALL (2/F) FLOOR PLAN

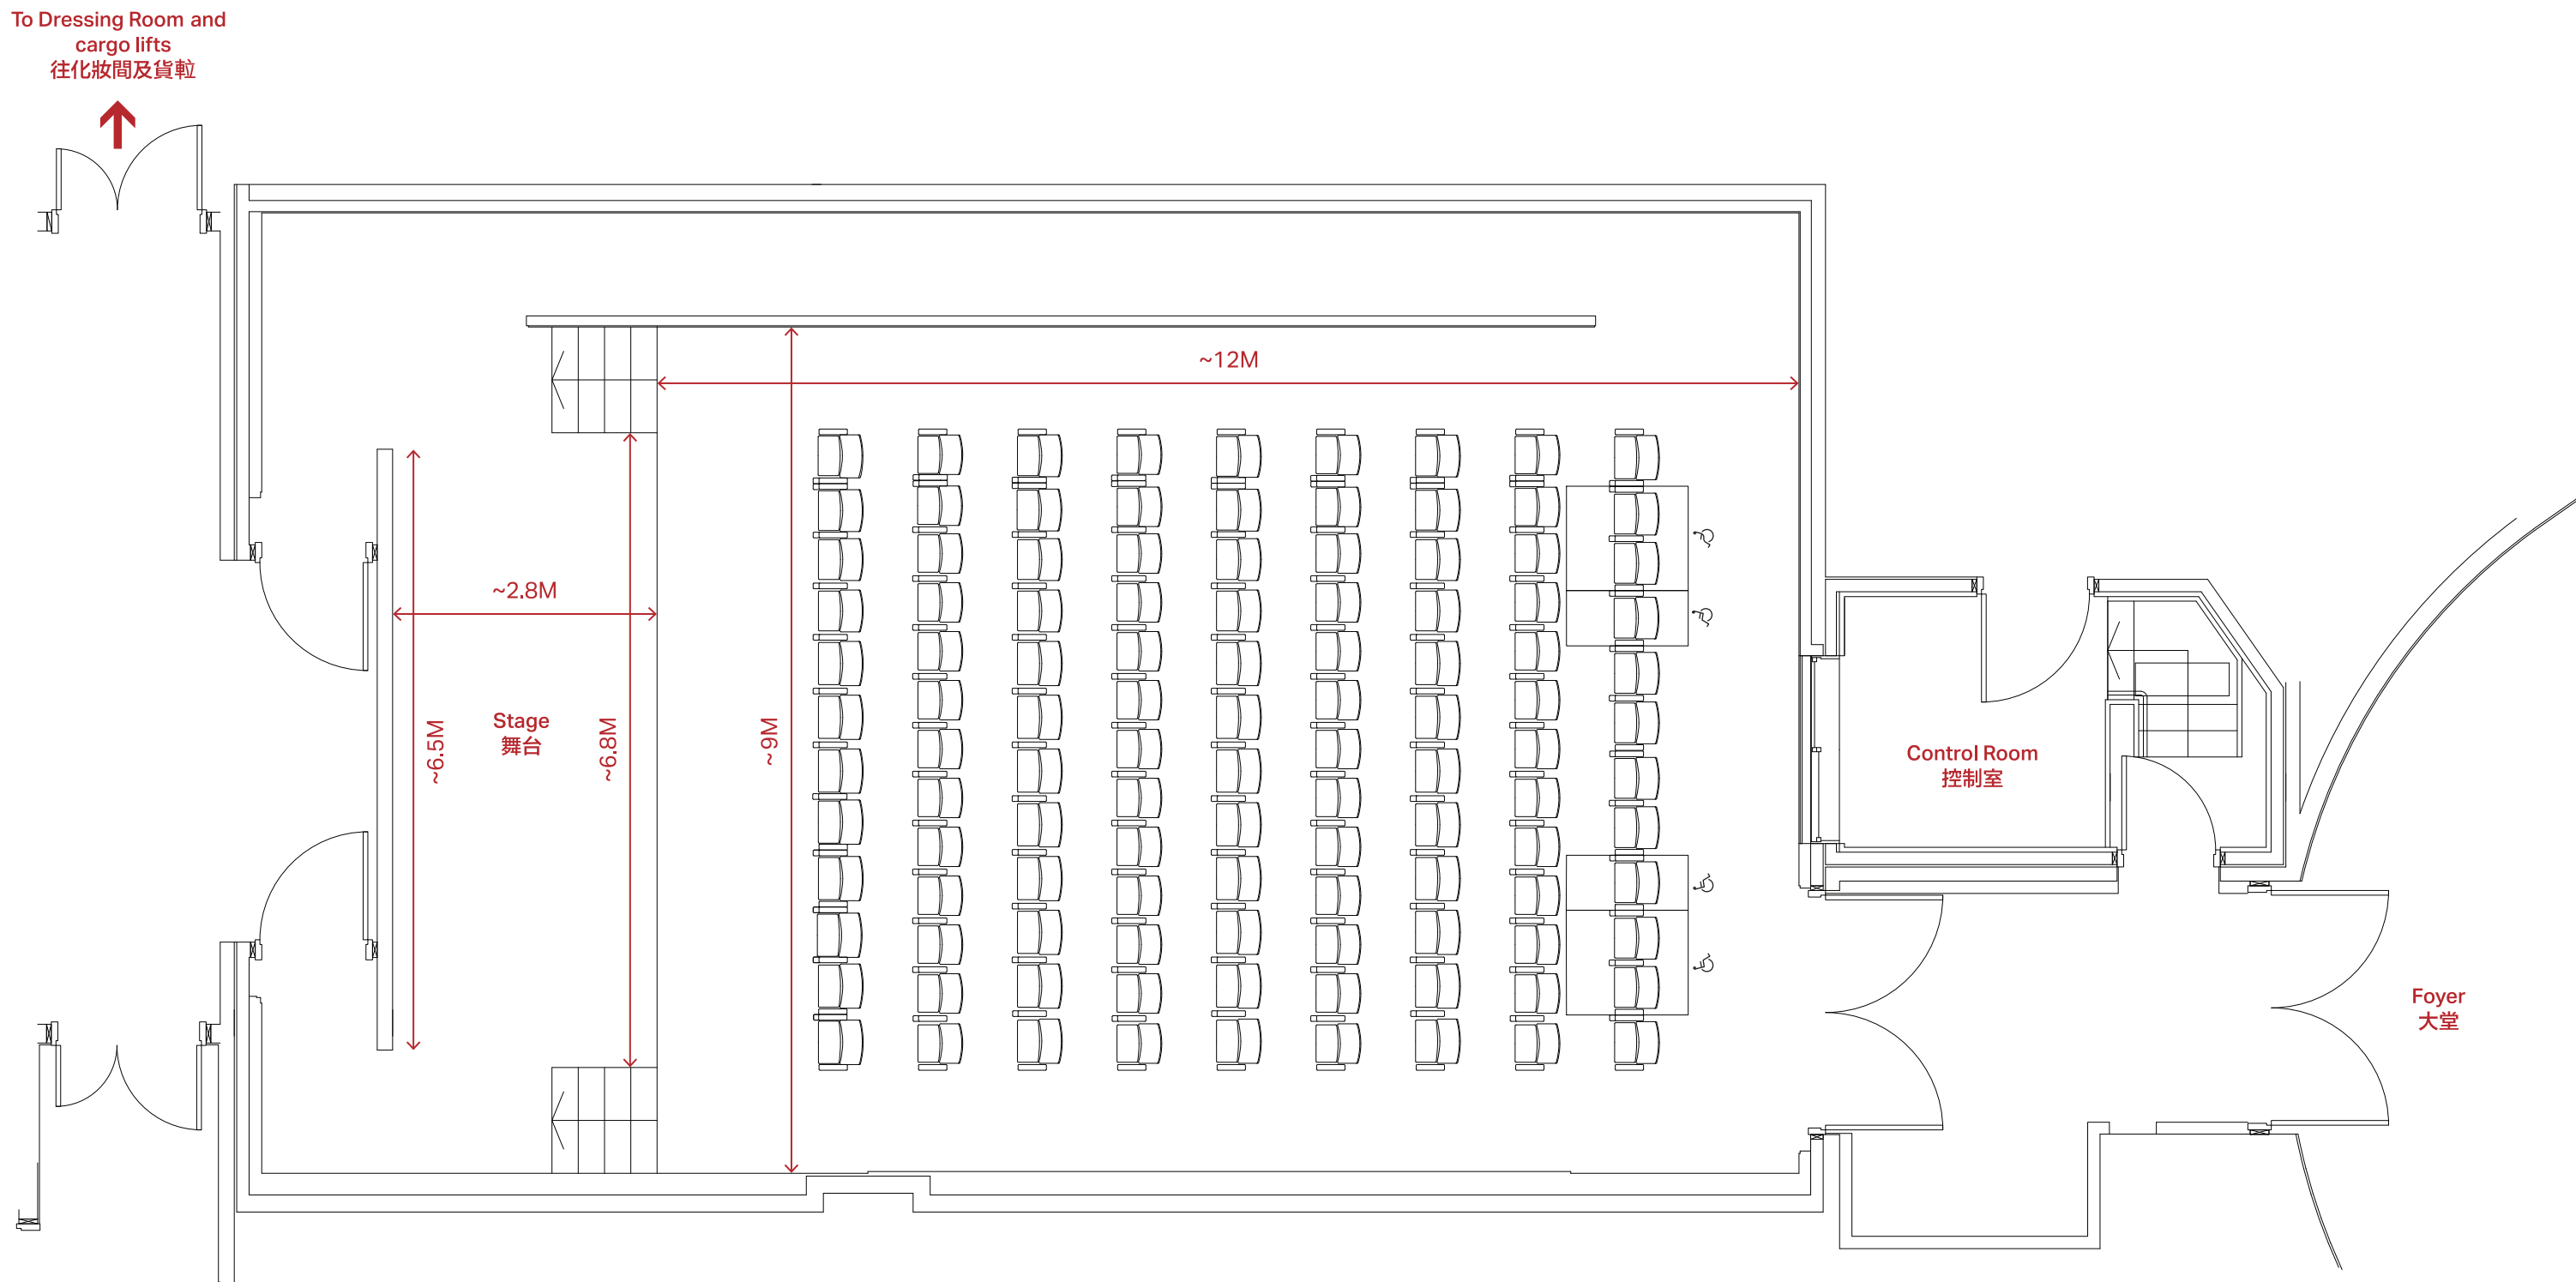

戲曲中心
Xiqu Centre

westKowloon
西九文化區