


排演室 (二樓) 平面圖

STUDIO (2/F) FLOOR PLAN

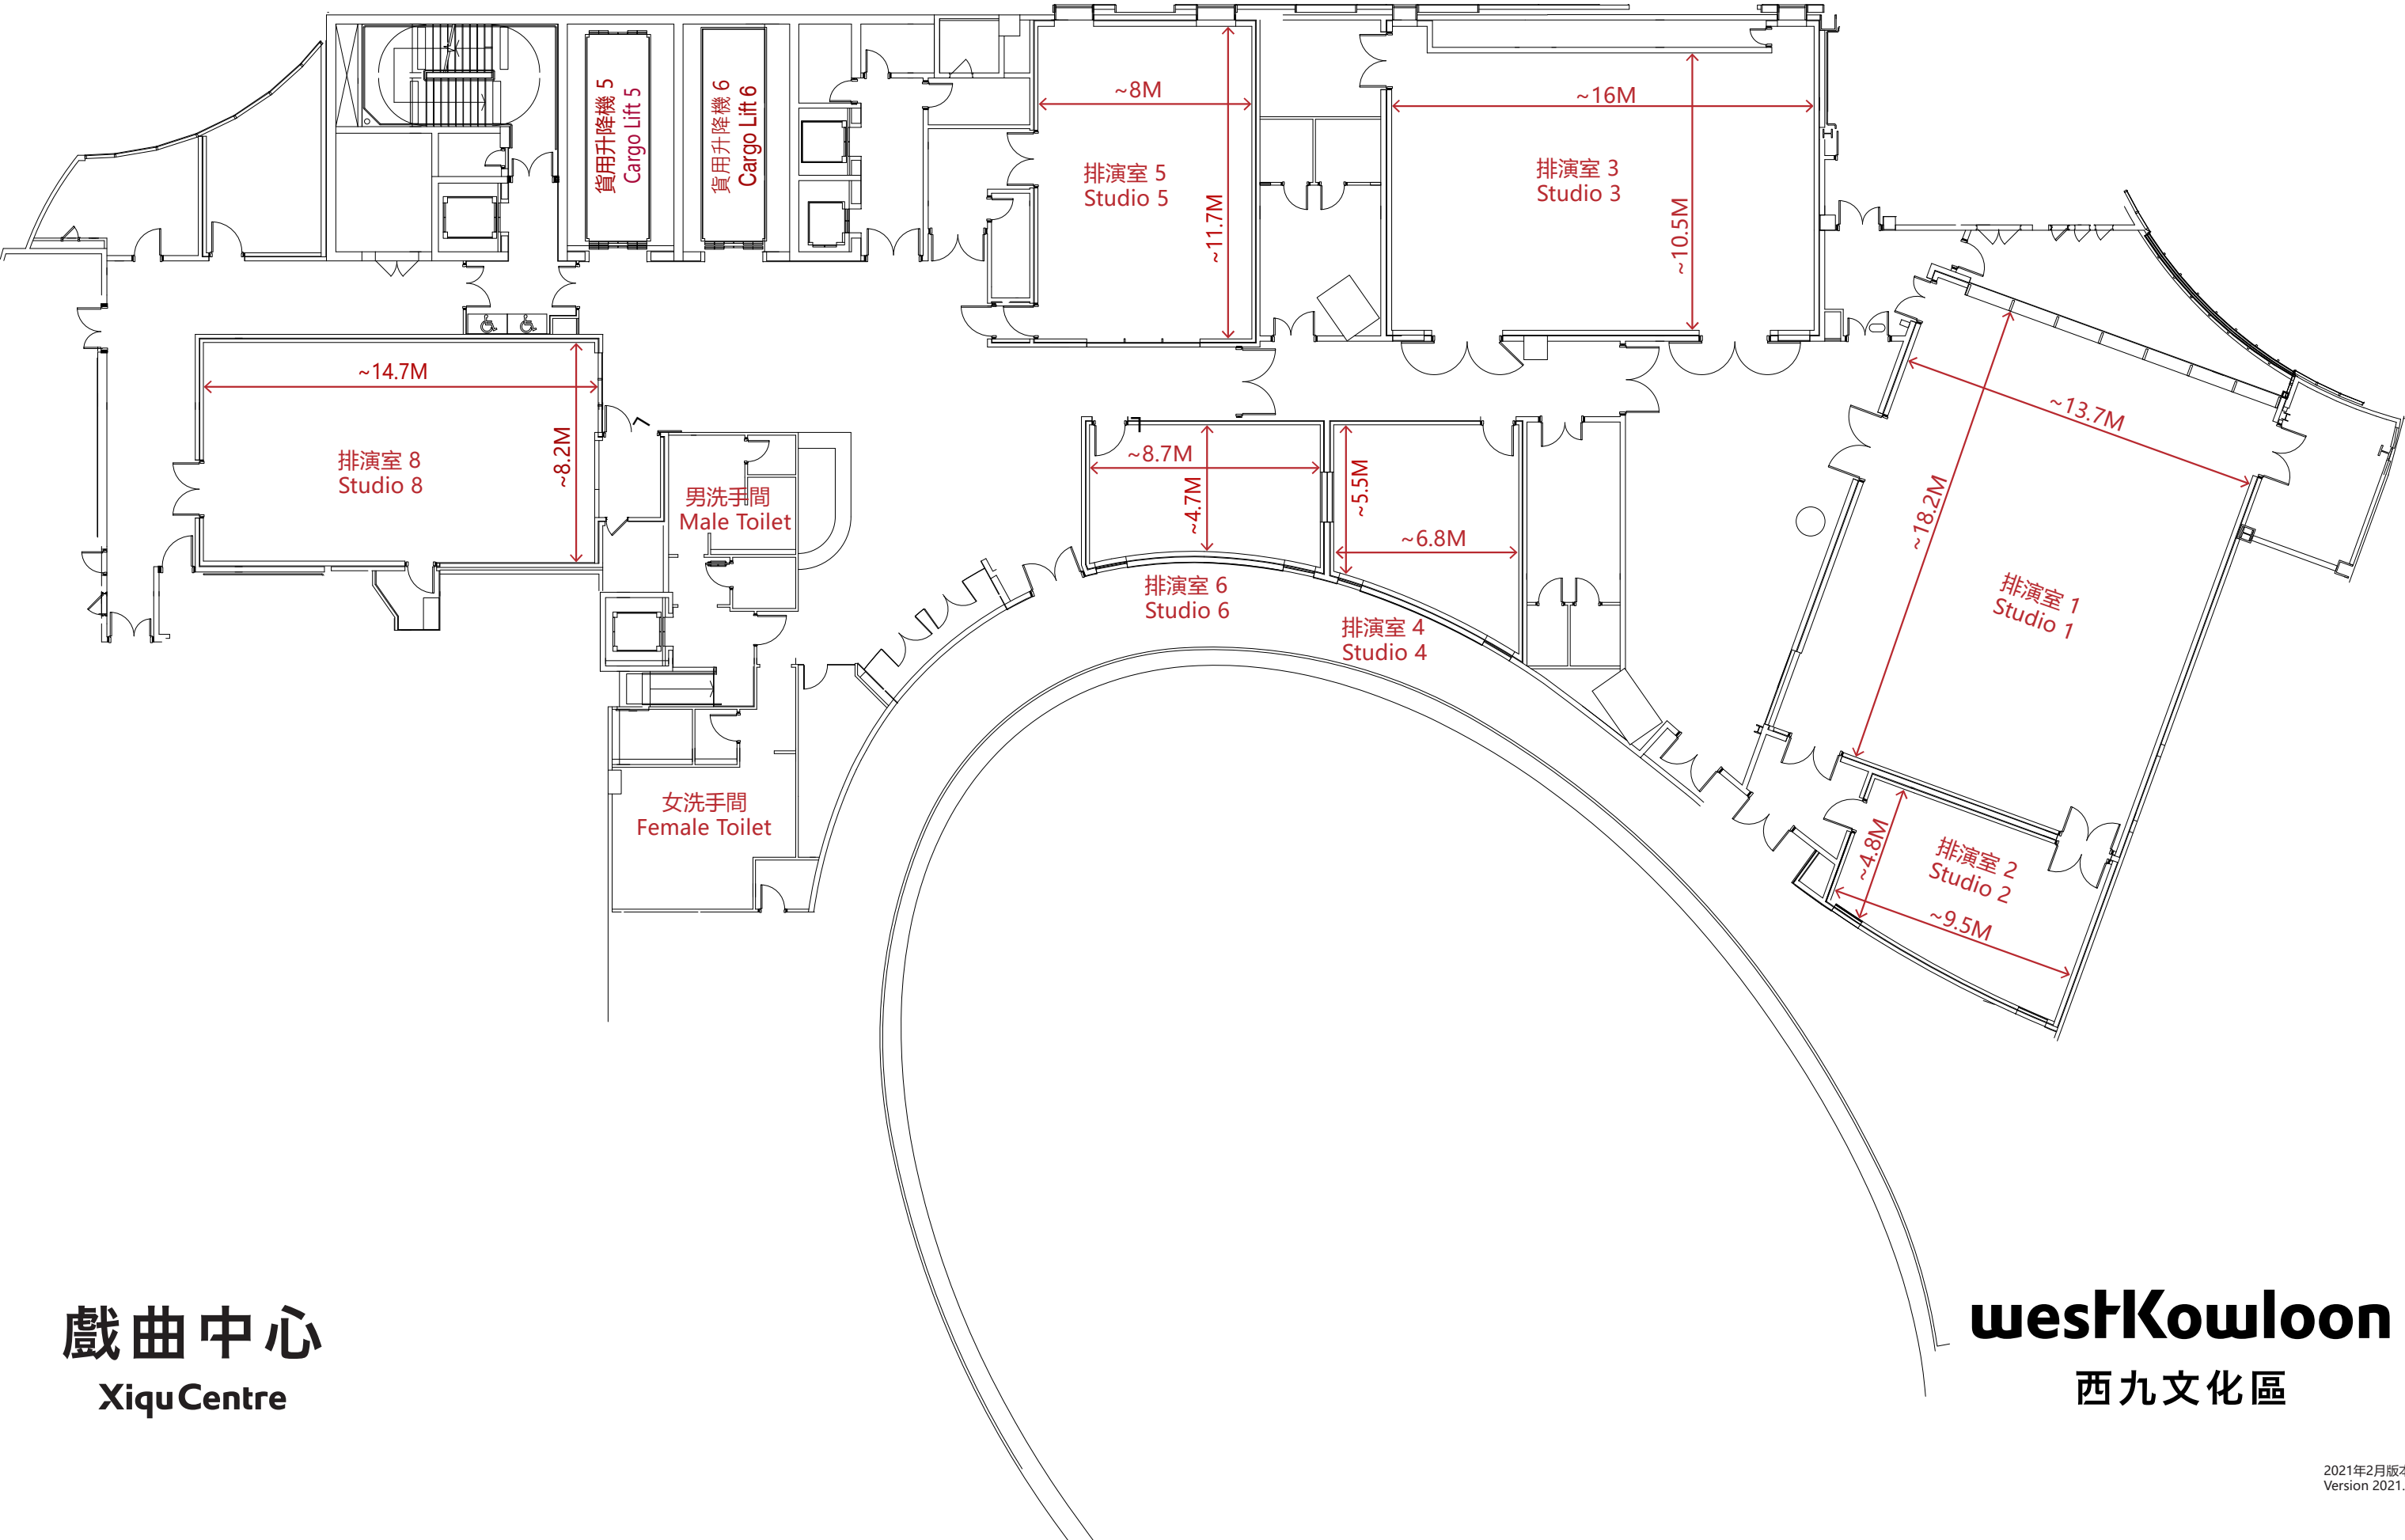

戲曲中心
Xiqu Centre

westKowloon
西九文化區